


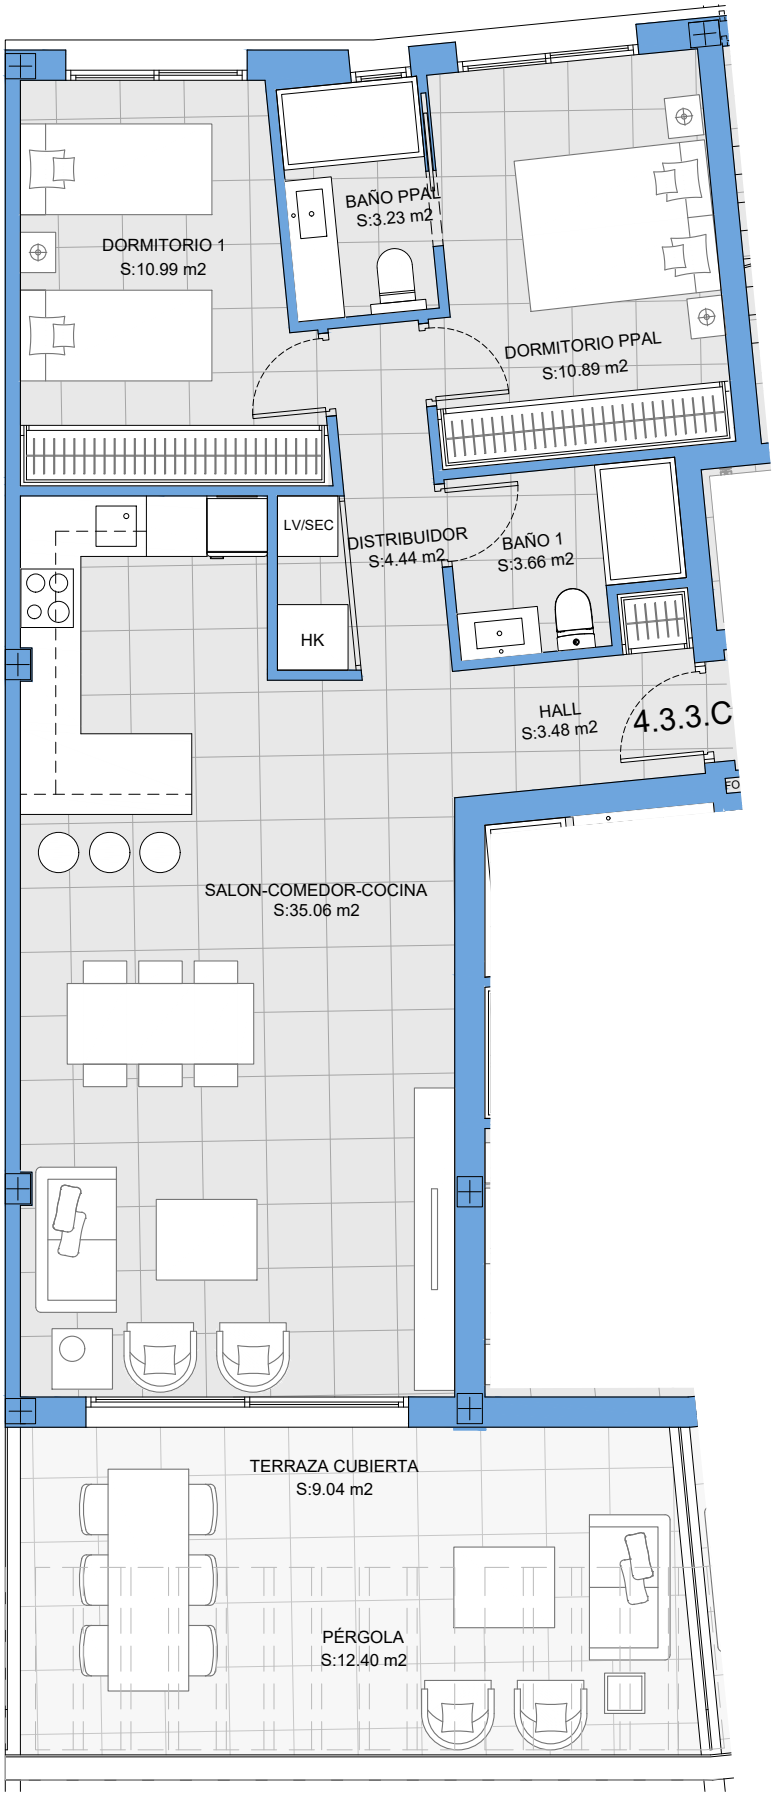


VIVIENDA 4.3.3.C
BLOQUE 4 - PORTAL 3 - PLANTA TERCERA C

SUPERFICIE CONSTRUIDA				
Cerrada con ZZCC	Terraza Cubierta	Terraza Descubierta		
		TERRAZA DESCUBIERTA	TERRAZA PÉRGOLA	TERRAZA JARDÍN
97,21 m²	9,39 m²	--	14,61 m²	--

SUPERFICIE ÚTIL				
Cerrada	Terraza Cubierta	Terraza Descubierta		
		TERRAZA DESCUBIERTA	TERRAZA PÉRGOLA	TERRAZA JARDÍN
71,75 m²	9,04 m²	--	12,40 m²	--

SUPERFICIE ÚTIL	
Decreto 218 / 2005	
78,93 m²	

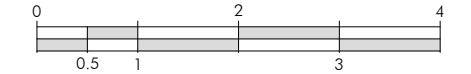

- Proyecto para licencia de Obra Mayor, bajo expediente N° 31/25, Ayto de Mijas.
- El presente documento es de carácter informativo y podrá experimentar variaciones por exigencias técnicas del proyecto.
- Plano y m² conforme a proyecto de ejecución sujeto a posibles modificaciones por necesidades técnicas en ejecución de obra, jurídicas, y/o exigencias municipales.
- Todo el mobiliario tiene carácter meramente ilustrativo.
- Las superficies indicadas a continuación están calculadas conforme al Decreto 218 / 2005 de Información al Consumidor en la Compraventa y Arrendamiento de vivienda en Andalucía.