


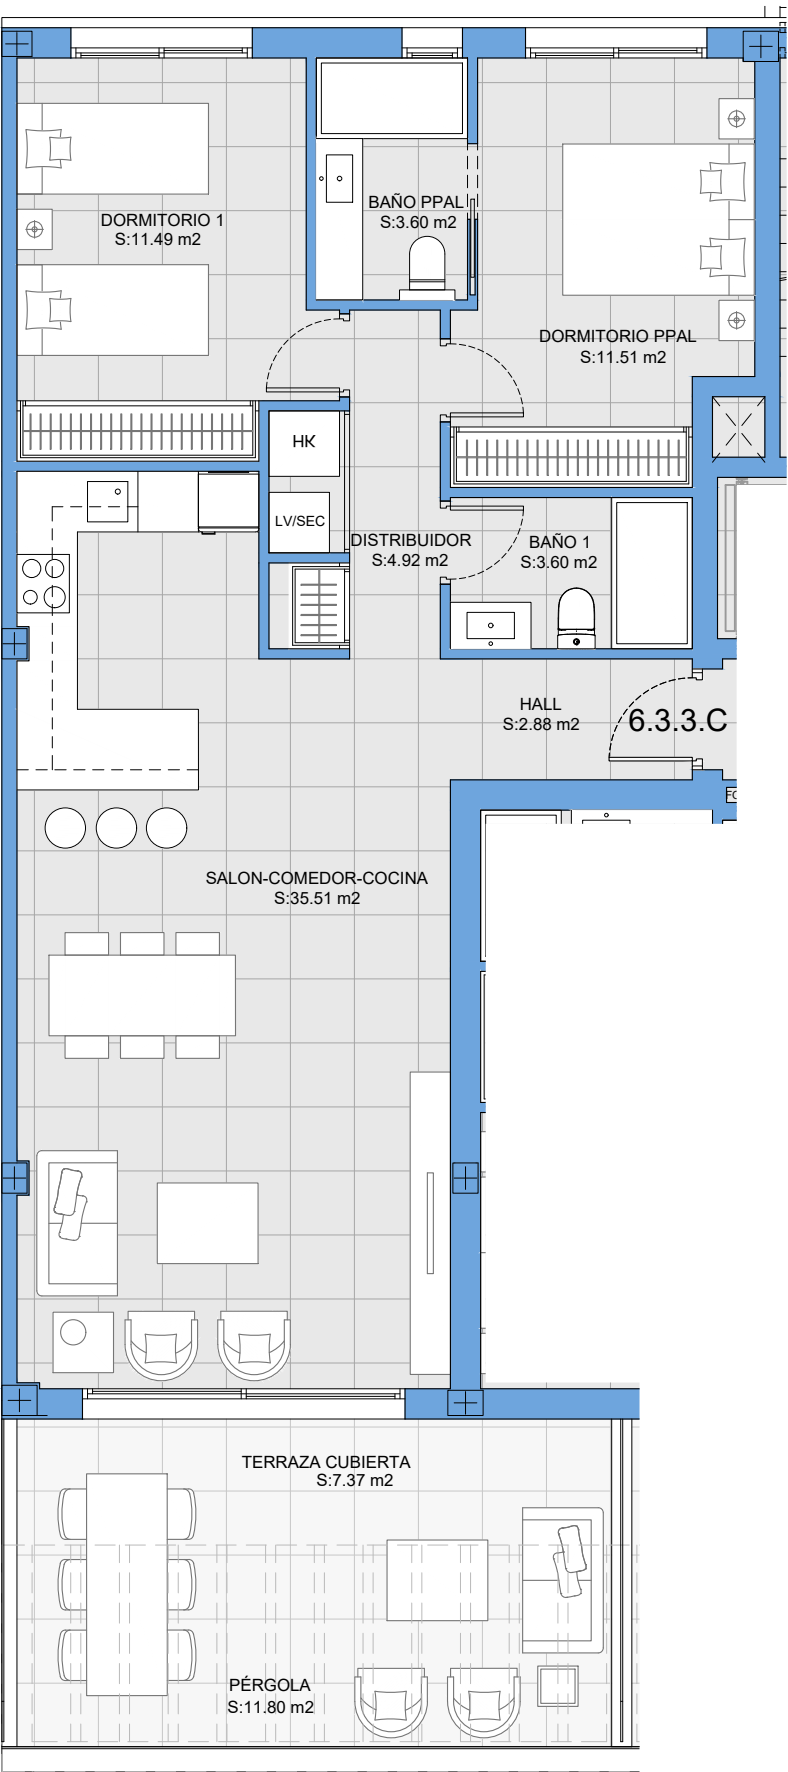

VIVIENDA 6.3.3.C
BLOQUE 6 - PORTAL 3 - PLANTA TERCERA C

SUPERFICIE CONSTRUIDA


Cerrada con ZZCC	Terraza Cubierta	Terraza Descubierta		
		TERRAZA DESCUBIERTA	TERRAZA PÉRGOLA	TERRAZA JARDÍN
101,43 m²	7,69 m²	--	13,84 m²	--

SUPERFICIE ÚTIL

Cerrada	Terraza Cubierta	Terraza Descubierta		
		TERRAZA DESCUBIERTA	TERRAZA PÉRGOLA	TERRAZA JARDÍN
73,51 m²	7,37 m²	--	11,80 m²	--

SUPERFICIE ÚTIL

Decreto 218 / 2005
80,86 m²

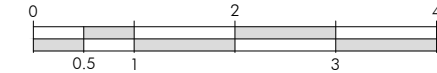

- Proyecto para licencia de Obra Mayor, bajo expediente N° 31/25, Ayto de Mijas.
- El presente documento es de carácter informativo y podrá experimentar variaciones por exigencias técnicas del proyecto.
- Plano y m² conforme a proyecto de ejecución sujeto a posibles modificaciones por necesidades técnicas en ejecución de obra, jurídicas, y/o exigencias municipales.
- Todo el mobiliario tiene carácter meramente ilustrativo.
- Las superficies indicadas a continuación están calculadas conforme al Decreto 218 / 2005 de Información al Consumidor en la Compraventa y Arrendamiento de vivienda en Andalucía.