




VERDE PÚBLICA

LÍMITE DE URBANIZACIÓN CONSTRUIDA.
CUMPLE CONFORME A NORMATIVA
APLICABLE EN EL MOMENTO DE
CONCESIÓN DE LICENCIA.

LÍMITE DE URBANIZACIÓN CONSTRUIDA.
CUMPLE CONFORME A NORMATIVA
APLICABLE EN EL MOMENTO DE
CONCESIÓN DE LICENCIA.

LEYENDA

- CAMINO VEHICULAR, RAMPAS Y ZONA DE RODADURA.
- JARDÍN PRIVADO
- JARDÍN COMUNITARIO
- JARDÍN SOBRE FORJADO
- CAMINOS PEATONALES
- LINDE PARCELA
- RETRANQUEO 3 M
- RECORRIDO DE MOVILIDAD REDUCIDA
- PB NIVEL DE PLANTA BAJA
- CM = CORONACIÓN DE MURO
- BM = BASE DE MURO

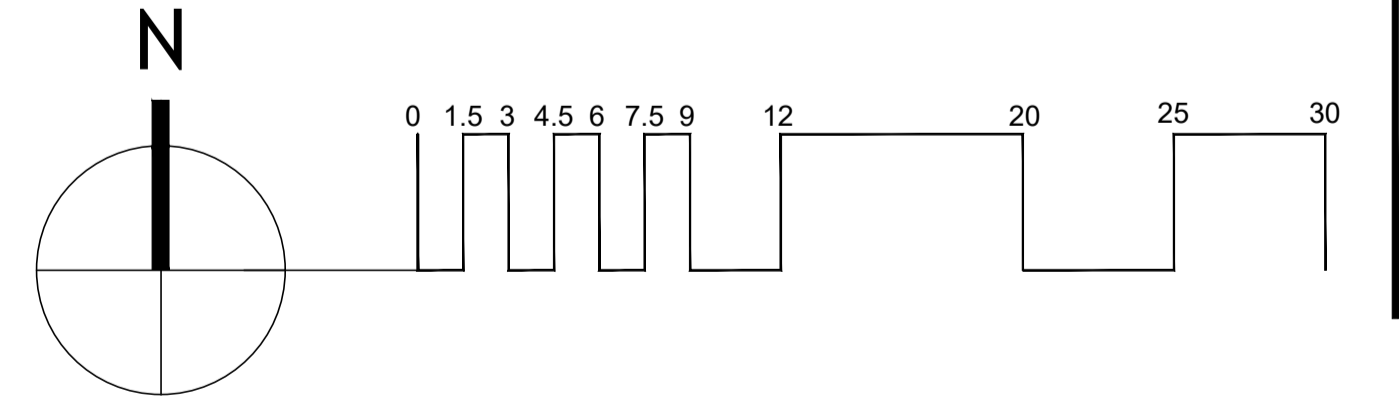

PARCELA S1-B

EMPLAZAMIENTO P. BAJA

PISCINA ADULTOS

PISCINA COMUNITARIA YA EXISTENTE

PISCINA NIÑOS

ACCESO PEATONAL

COJA PB +68.00m

COJA PB +74.00m

COJA PB +82.00m

